Firmato digitalmente da
NICOLA FERNANDO CALABRESE
CN = CALABRESE NICOLA FERNANDO
SerialNumber = TINIT-CLBNLF75A06G793L
e-mail = nicolafernando75@gmail.com
C = IT

LEGENDA

TRACCIATO ELETTRODOTTO IN CAVO INTERRATO 220 kV, DOPPIA TERNA, IN PROGETTO

CP MIL09 IN PROGETTO

CP MIL06

CONFINI AMMINISTRATIVI - COMUNI

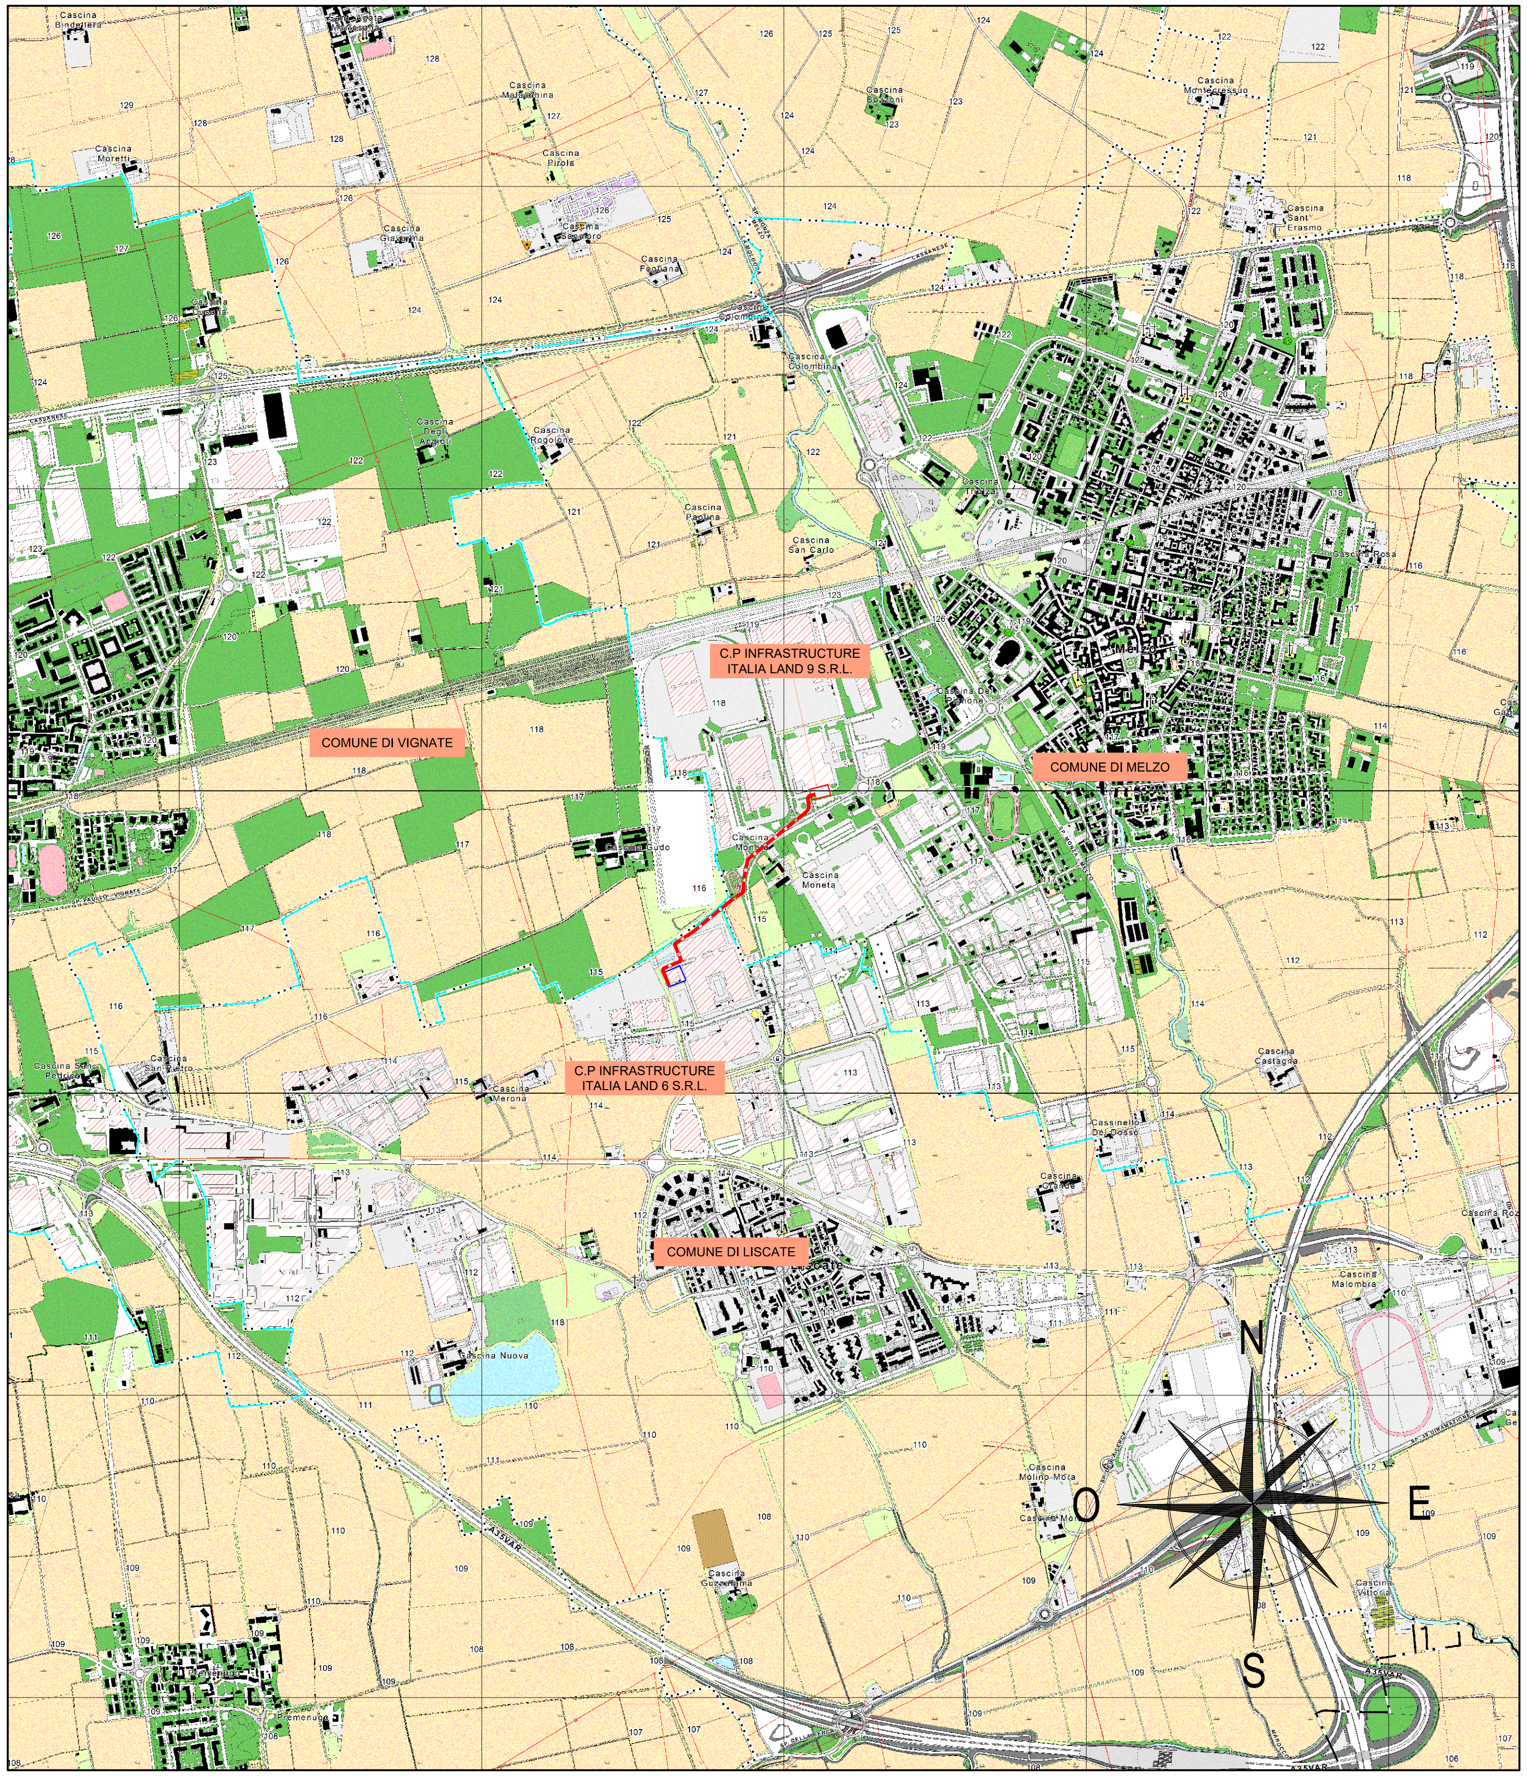

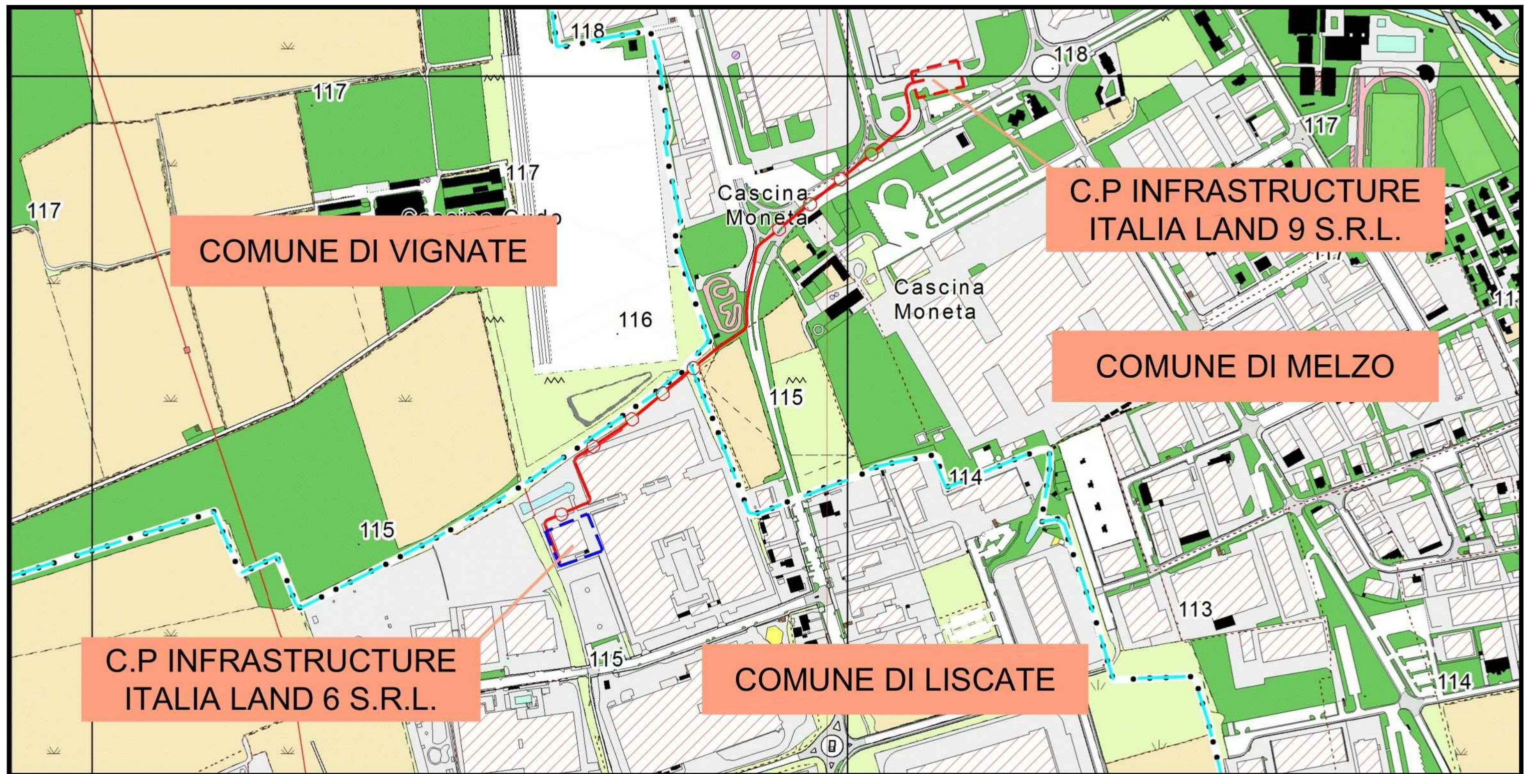

PROGETTAZIONE

STF ENGINEERING S.R.L.

Timbro e Firma Progettista

STF ENGINEERING s.r.l.
SERVIZI PER L'INGEGNERIA
Via Gallizzi n°6
85040 Viggianello (PZ)
Tel./Fax 0973 576930
P.IVA/C.F.: 02071770765

REV.	DATA	DESCRIZIONE	ELABORATO	VERIFICATO	APPROVATO
00	07/05/2025	Emissione	F. Buglione D. Morelli A. Raimondo Team STF Engineering	G. Fiorenza Team STF Engineering	N. Calabrese C. Fiorenza Team STF Engineering

PROGETTO/PROJECT: MIL L9

Via Cristoforo Colombo, Melzo (MI)

REALIZZAZIONE C.P. INFRASTRUCTURE ITALIA LAND 9 S.R.L. DI MELZO (MI) E RELATIVA CONNESSIONE ALLA C.P. INFRASTRUCTURE ITALIA LAND 6 S.R.L. DI LISCATE (MI) TRAMITE DOPPIA TERNA DI UN ELETTRODOTTO AT 220 kV IN CAVO INTERRATO

COMMITTENTE

INFRASTRUCTURE ITALIA LAND 9 S.R.L

VIA DEL BOSCO RINNOVATO, 6
20057 ASSAGO (MI)

PIANO TECNICO DELLE OPERE

COMMESSA

N° DOCUMENTO

SIL9-PT-AT-COR-01_00

COROGRAFIA GENERALE

FORMATO FOGLIO: A3

FOGLIO: 1 di 1

SCALA: 1:25000

FILE:SIL9-PT-AT-COR-01_00.DWG